

福山港内港の景観の再生

～魅力ある水辺空間の創出～

01 敷地

福山港内港は、1622年に福山城を建てた際に、海と城をつなぐために約1.4kmの運河がつけられた場所である。この運河は、人や荷物を運ぶために使われ、後に約4kmまで延伸した。昭和になると、町の発展に合わせて運河のしゅんせつや岸壁の整備が行われ、鉄道に並ぶ大切な物流拠点の場所となり、戦争中やその後にも活躍した。

2024年1月頃から、福山港内港を地元経済界が要望している。産業用地の創出や渋滞対策の目的があり、将来は国の湾岸整備で土砂投入の可能性がある。これにより、交通渋滞の緩和や経済の活性化のメリットもあるが、生態系が破壊されてしまうデメリットもある。

02 コンセプト

本計画は、従来提案されてきた埋め立てや道路による産業用地を確保する施策に対し、水辺空間を生かした失われるべきではない生態系の維持と景観の再生を提案する。埋め立てによって湾岸機能や景観を喪失させるのではなく、広場や遊歩道を整備することで景観を活かすことができる。周辺住民や来訪者が滞留して自由に過ごす広場から、遊歩道を通して、レストランや宿泊施設にアクセスすることができ、水辺の景観を享受できる建物を計画した。福山港内港を取り囲むように一体的な計画を行うことにより、同じ空間でありながら様々な楽しみ方ができる。本計画により実現した回遊や滞留が賑わいを創出し、地域全体の魅力向上につなげることができる。

03 配置計画


計画地を大きく3つのエリアに分け、それぞれ「ウォーターフロントエリア」、「ベイサイドレストランエリア」、「ハーバーステイエリア」とした。ウォーターフロントエリアは屋外での滞留のためのエリアで、遊覧船乗り場やステージがあり、座ってくつろぐことができる。ベイサイドレストランエリアは内港の北側に配置し、屋内外で食事を楽しむことができる。ハーバーステイエリアは水辺の景観を眺めながら滞在することができる。また、これらのエリアをつなぐ遊歩道があり、回遊性を高めている。



付近見取図 (S=1/25000)

04 ウォーターフロントエリア

ウォーターフロントエリアは港の玄関口に位置し、遊覧船の発着や水辺広場を中心とした空間である。水辺との近接性を活かすことで、来訪者が最初に立ち寄りやすいランドマーク的な役割を果たす。さらに、開放的なデッキや芝生スペースを設けて、散策やイベント利用など多様なアクティビティに対応できる場として計画している。

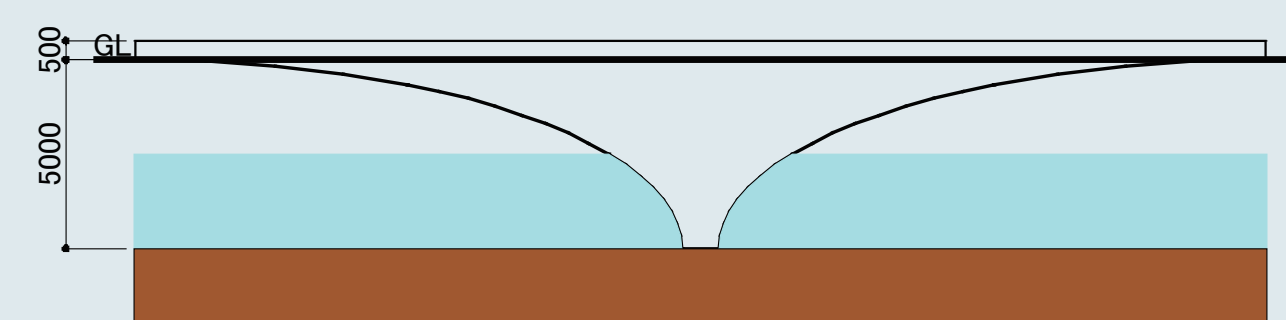

水辺の景観を損なわないよう、ステージは一本の柱で支える構造とし、埋め立てを行わずに水上に浮かぶように設計した。



ステージのパス




水域を埋め立てず、栈橋を円柱状の支柱で支えることで、水辺の景観と自然な光の反射を活かした。




栈橋のパス

配置図兼屋根伏せ図 (S=1/1000)

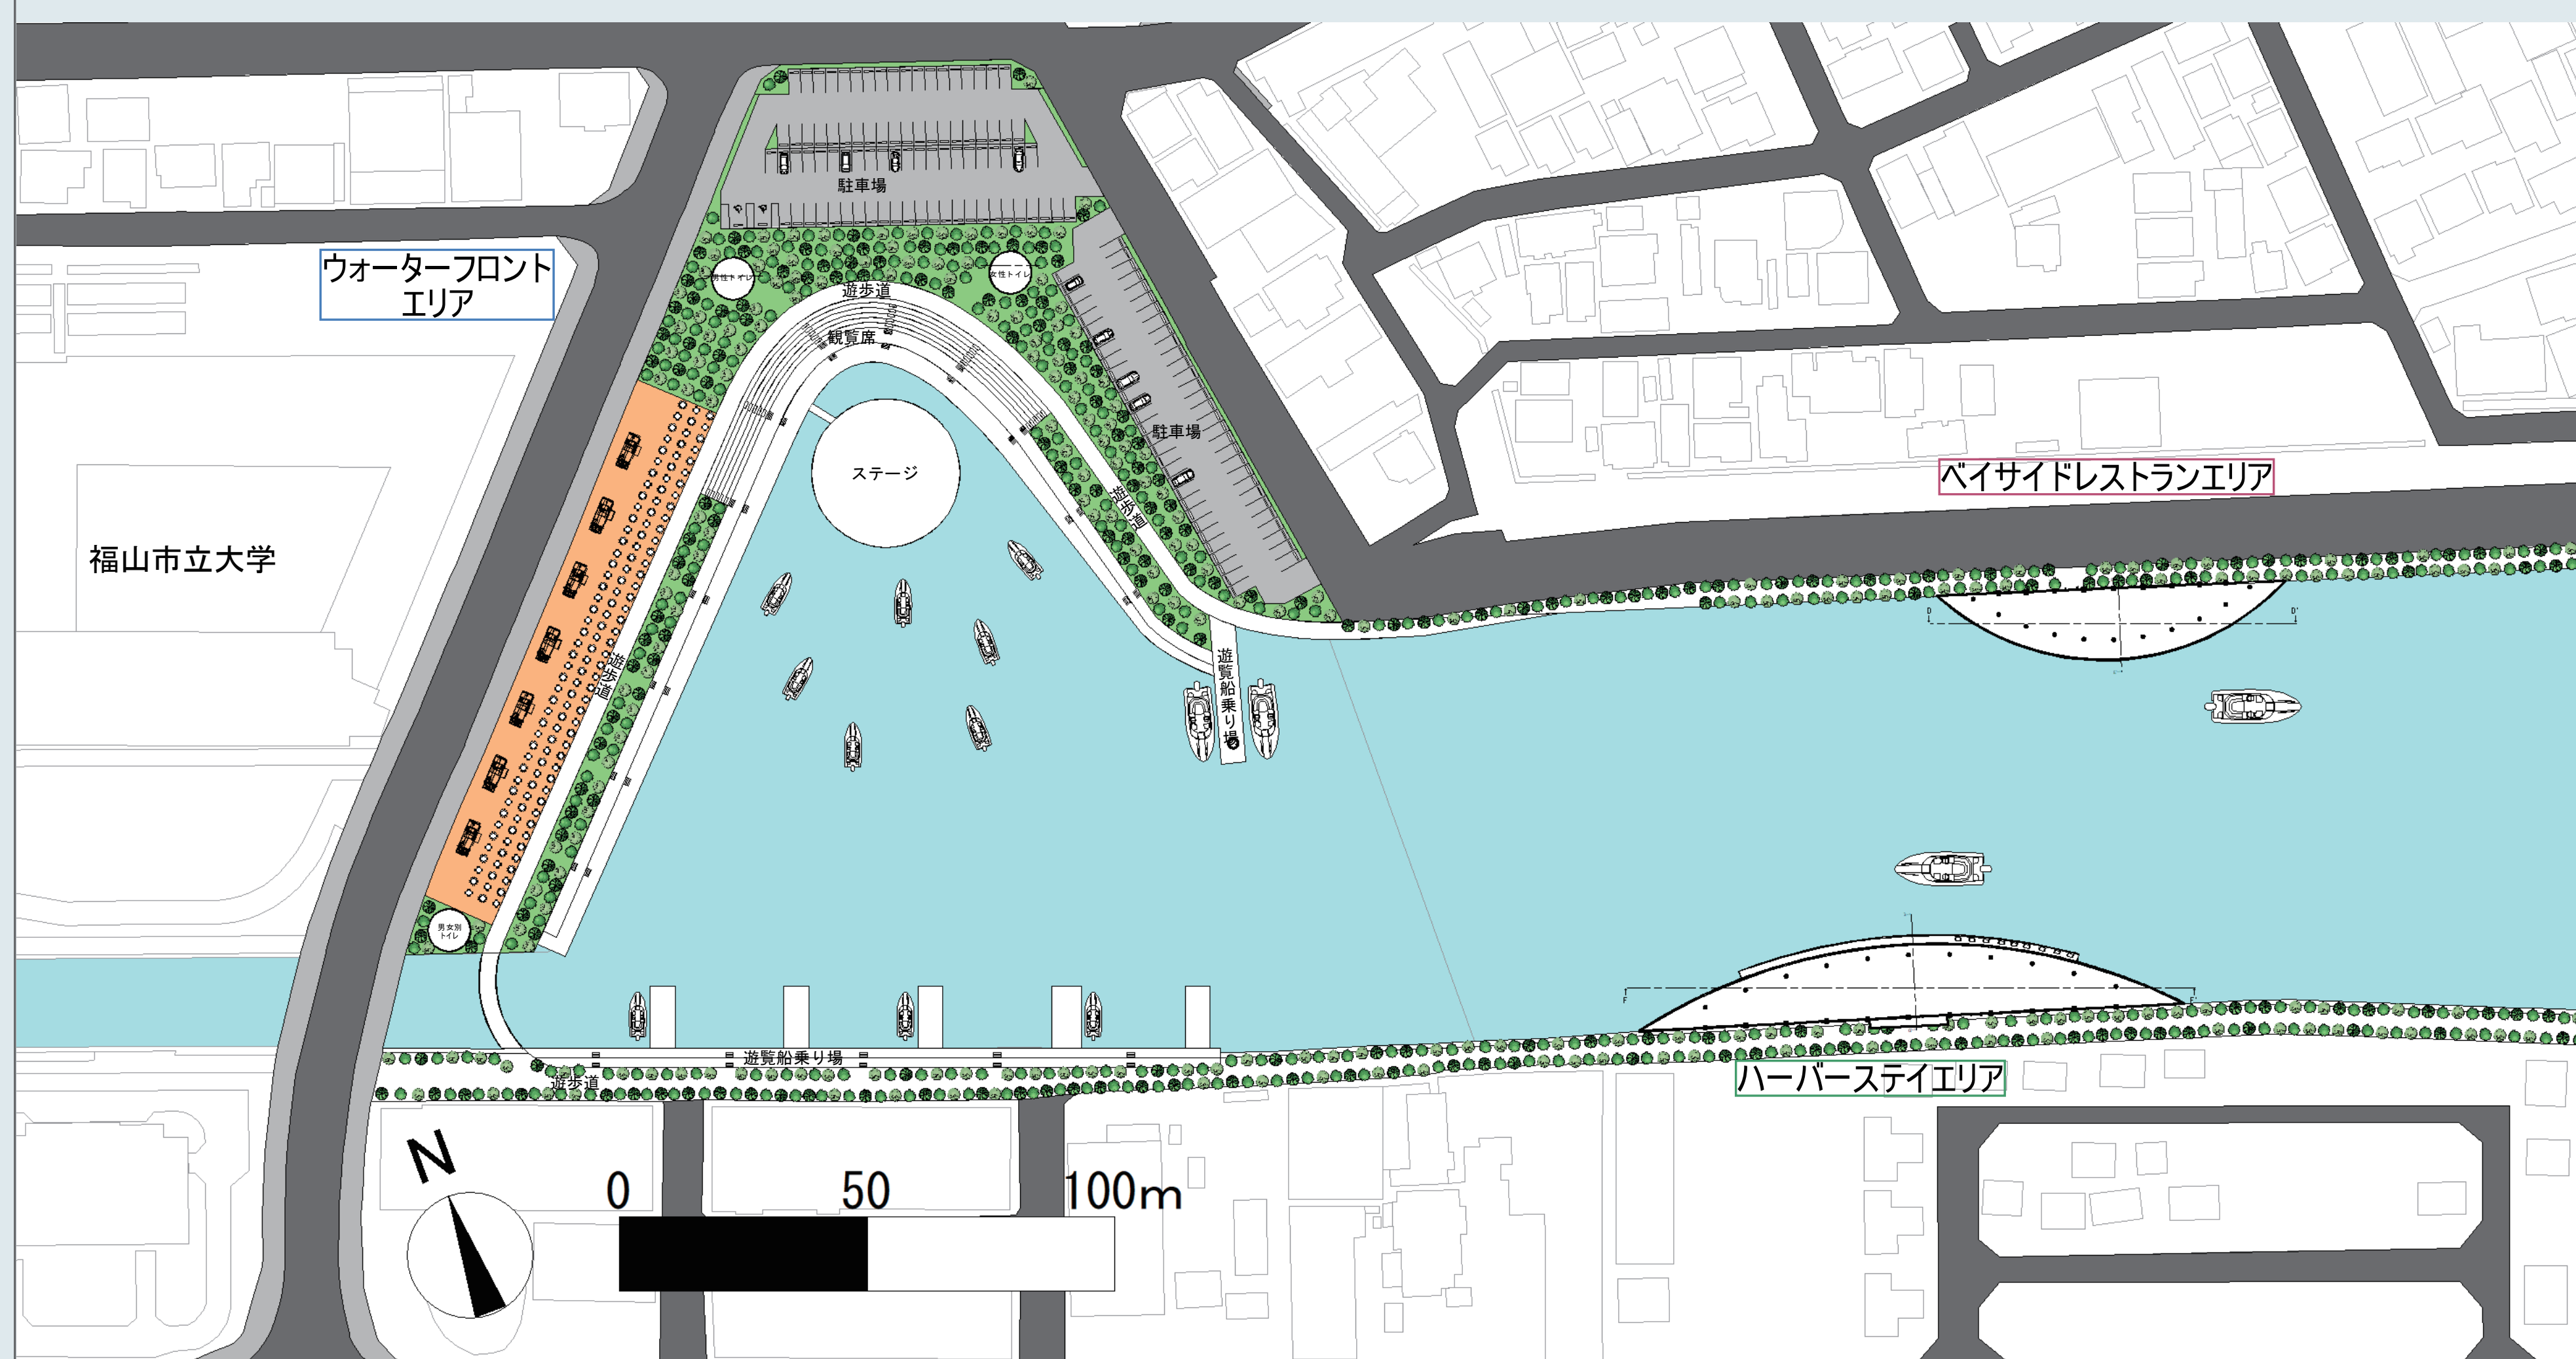


05 ベイサイドレストランエリア


ベイサイドレストランエリアは、水辺を眺めながらくつろげる飲食空間である。遊歩道とつながり、散策途中の休憩に利用でき、大きなガラス面から四季折々の港の景観を楽しむことができ、来訪者に豊かな滞在体験を提供する。

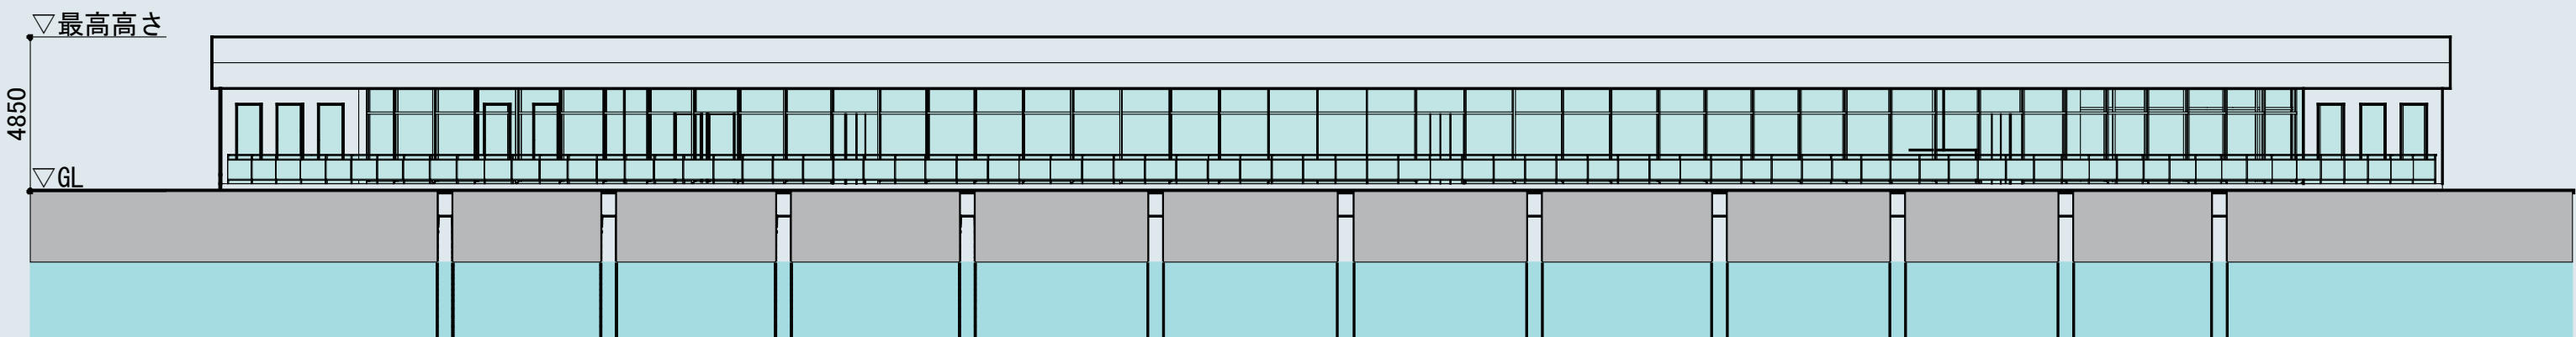


ベイサイドレストランエリア 南立面図 (S=1/200)

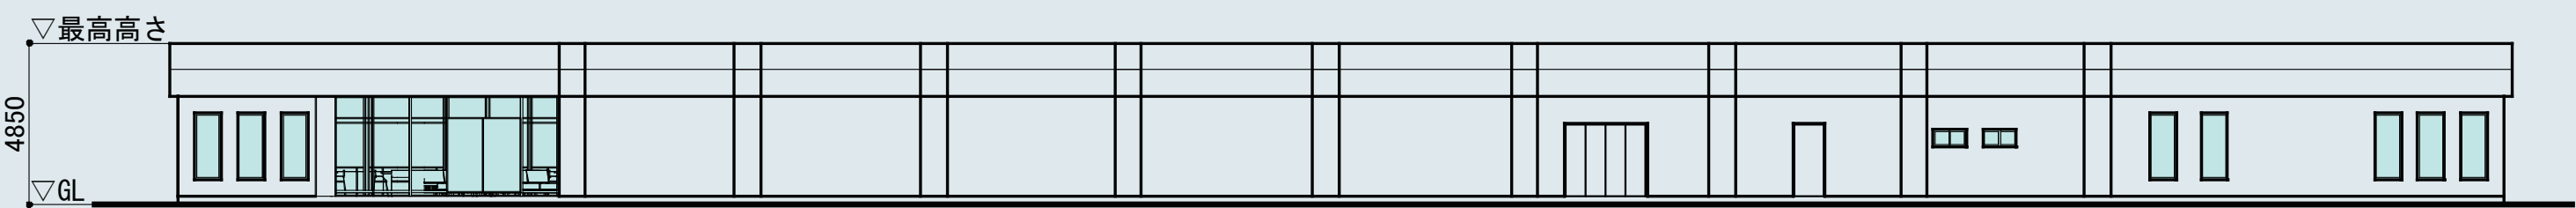

ベイサイドレストランエリア 北立面図 (S=1/200)

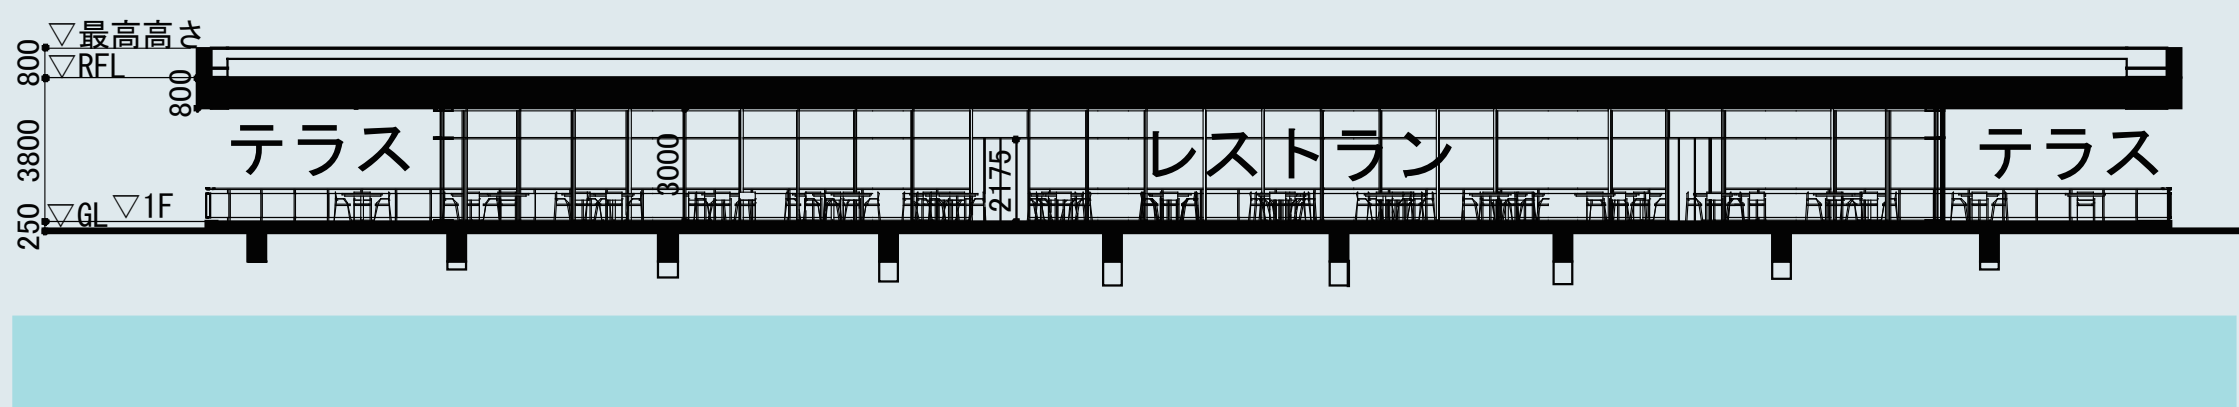

ベイサイドレストランエリア D-D' 断面図 (S=1/200)

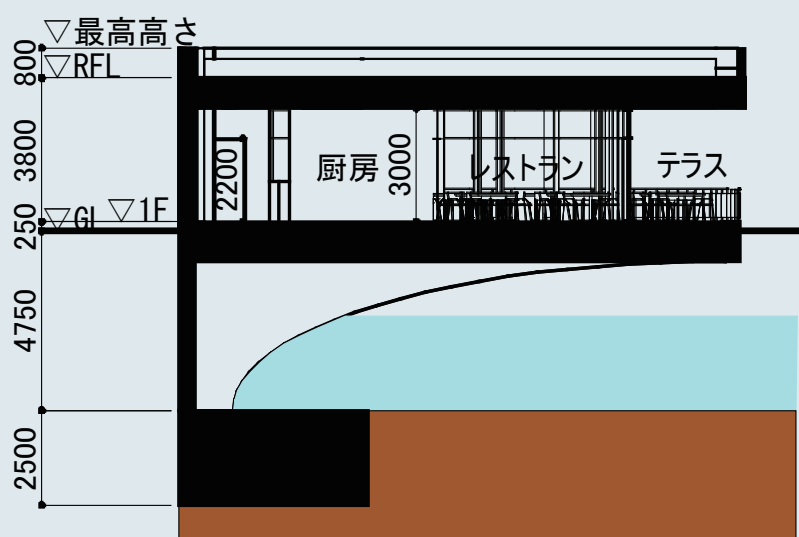

ベイサイドレストランエリア E-E' 断面図 (S=1/200)

陸地から伸びる構造体で建物を支えることで、埋立を行わずに水辺の景観と調和させると共に最小限の環境破壊となるように計画した。




ベイサイドレストランエリアの外観




ベイサイドレストラン
エリアの内観

06 ハーバースティエリア


ハーバースティエリアは、水辺に面した滞在型の拠点であり、宿泊や飲食、交流空間を複合的に備えたエリアである。港という立地条件を最大限に活かし、客室やカフェ、テラスからは四季折々の景観を楽しむことができる。来訪者にとって心地よい滞在を体験を提供する空間である。

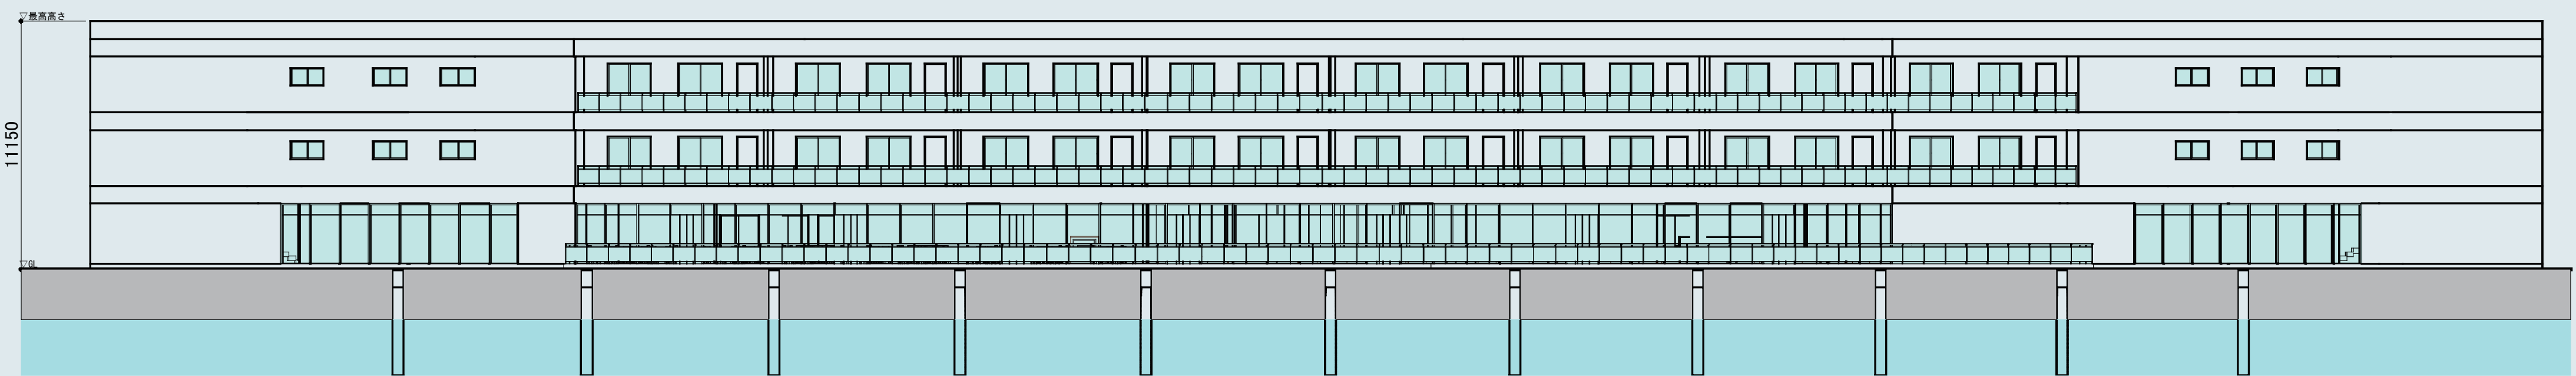

ハーバースティエリア 北立面図 (S=1/200)

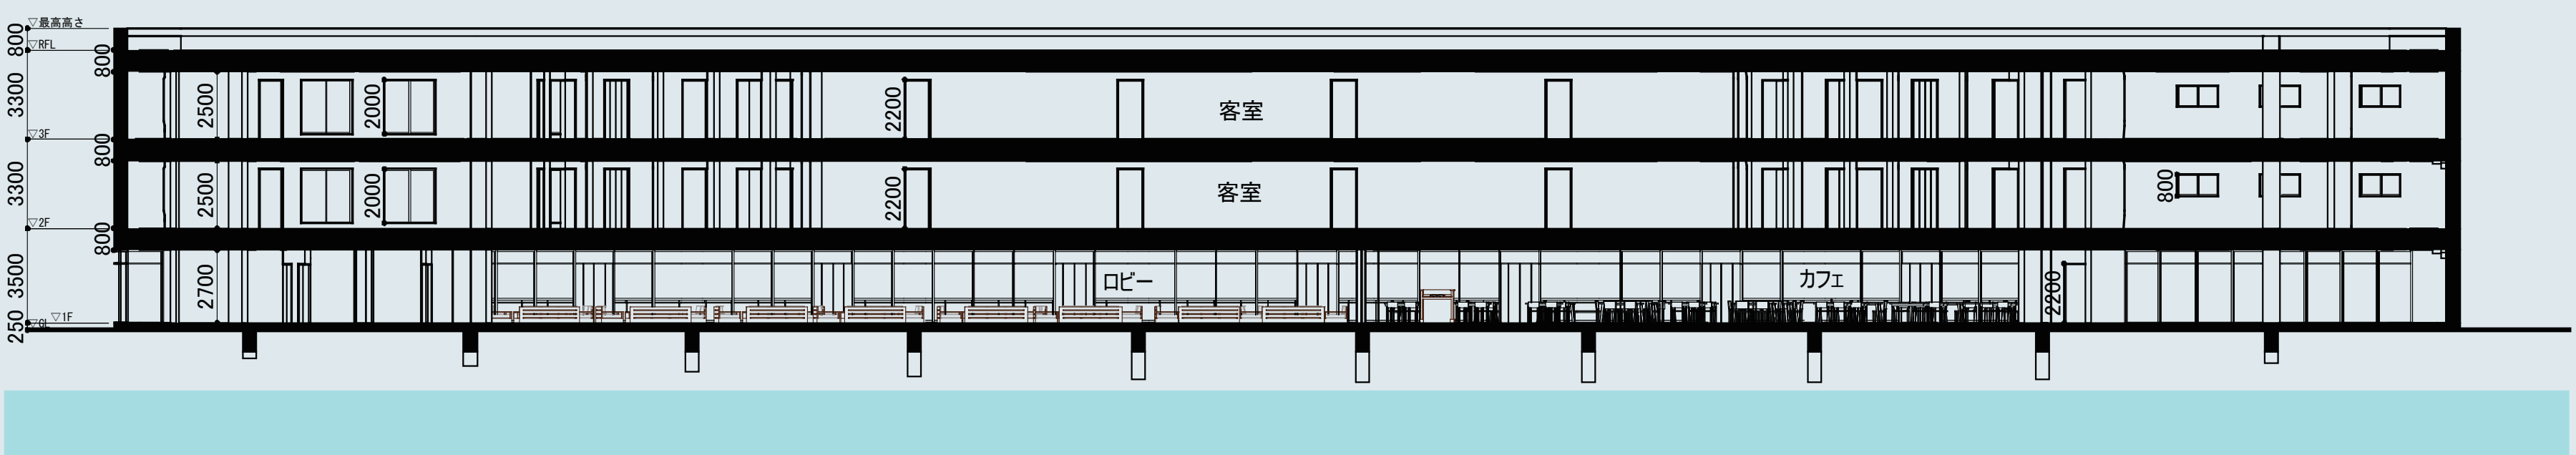

ハーバースティエリア 南立面図 (S=1/200)

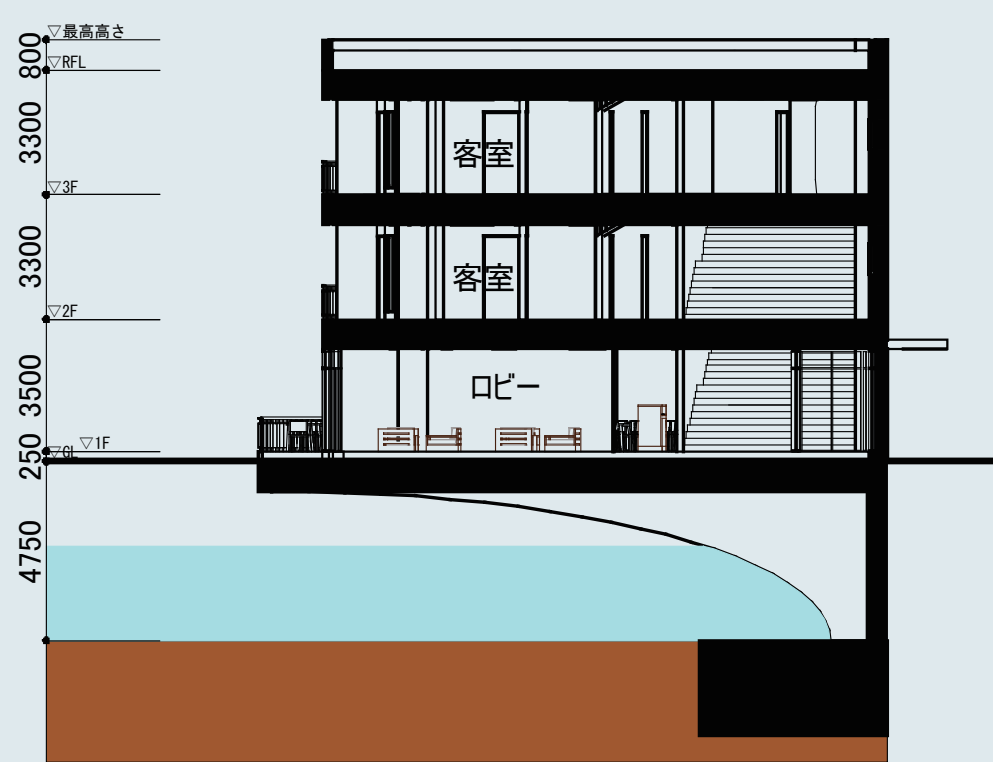

ハーバースティエリア
G-G' 断面図 (S=1/200)


陸地から伸びる構造体で建物を支えることで、埋立を行わずに水辺の景観と調和させると共に最小限の環境破壊となるように計画した。



ハーバースティエリアのパース



ハーバースティエリアのフロント

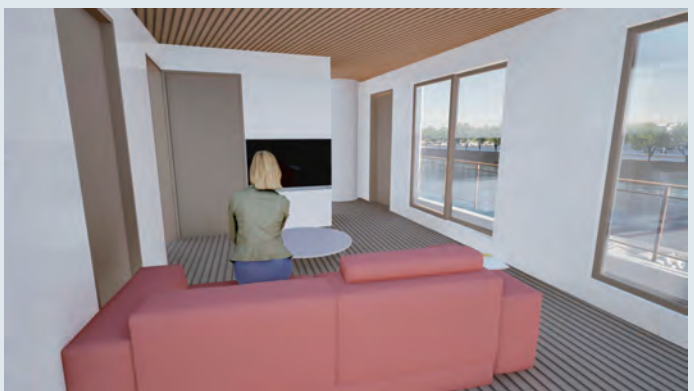

ハーバースティエリアの客室